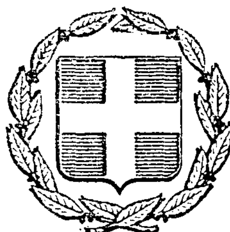


ΕΦΗΜΕΡΙΣ ΤΗΣ ΚΥΒΕΡΝΗΣΕΩΣ
ΤΗΣ ΕΛΛΗΝΙΚΗΣ ΔΗΜΟΚΡΑΤΙΑΣ

ΕΝ ΑΘΗΝΑΙΣ
ΤΗ 21 ΔΕΚΕΜΒΡΙΟΥ 1981

ΤΕΥΧΟΣ ΤΕΤΑΡΤΟΝ

ΑΡΙΘΜΟΣ ΦΥΛΛΟΥ
752

ΠΕΡΙΕΧΟΜΕΝΑ

ΑΠΑΛΛΟΤΡΙΩΣΕΙΣ

ΑΠΟΦΑΣΕΙΣ

ΑΠΑΛΛΟΤΡΙΩΣΕΙΣ

ΑΠΟΦΑΣΕΙΣ

Ἀριθ. 3648 (1)

Κήρυξις ὡς ἀναδασωτέας ἐκτάσεως 660 στρεμμάτων στή θέση «ΑΕΜΟΝ—ΜΠΑΡΑ» τῆς Κοινότητας Μοναστηρακίου, τοῦ Νομοῦ Δράμας.

Ο ΝΟΜΑΡΧΗΣ ΔΡΑΜΑΣ

Ἔχοντας ὑπόψη:

1. Τὶς περὶ διοικητικῆς ἀποκεντρώσεως διατάξεις.
2. Τὶς διατάξεις τοῦ Ν. 998/1979 «περὶ προστασίας τῶν δασῶν καὶ τῶν δασικῶν ἐν γένει ἐκτάσεων τῆς Χώρας» καὶ συγκεκριμένα: α) τοῦ ἄρθρου 41 παράγρ. 1, β) τοῦ ἄρθρου 38 παράγρ. 1.
3. Τὶς διαταγὲς τοῦ Ὑπουργείου Γεωργίας: α) 160417/1180/8.7.1980, β) 182447/3049/24.9.1980, γ) 164836/3163/10.8.81, δ) 167660/3282/20.8.81.
4. Τὴν 9685/25.9.81 πρόταση τοῦ Δασαρχείου Δράμας περὶ κηρύξεως ἀναδασωτέας τῆς ἀναφερομένης στὸ θέμα ἐκτάσεως, ἀποφασίζουμε:

Κηρύσσουμε ἀναδασωτέα, μὲ σκοπὸ τὴν προστασία γιὰ τὴν ἐπαναδημιουργία τῆς δασικῆς βλαστήσεως ποὺ καταστράφηκε κατὰ τὴν πυρκαϊὰ τῆς 29.7.81 τὴ δημόσια δασικὴ ἔκταση τῶν ἑξακοσίων ἑξήντα (660) στρεμμάτων ποὺ βρίσκεται στὴ θέση «ΑΕΜΟΝ — ΜΠΑΡΑ» τῆς Κοινότητας Μοναστηρακίου καὶ περιορίζεται ἀπὸ τὰ στοιχεῖα Α, Β, Γ, Δ, Ε, ΣΤ, Ζ, Η, Θ, Ι, Κ, Λ, Μ, Ν, Ξ, Ο, Π, Ρ, Σ, Τ, Υ, ὅπως φαίνονται στὸ συνημμένο διάγραμμα, τὸ ὁποῖο ἀποτελεῖ ἀναπόσπαστο μέρος τῆς ἀποφάσεως αὐτῆς καὶ ἔχει ὅρια:

Ἀνατολικά: Δημόσια δασικὴ ἔκταση.

Δυτικά: Δημόσια δασικὴ ἔκταση.

Βόρεια: Δημόσια δασικὴ ἔκταση.


Νότια: Ἀγροί.

Ἡ ἀποκατάσταση τῆς βλαστήσεως θὰ γίνει διὰ τῆς φυσικῆς ἀναγεννήσεως.

Ἡ ἀπόφαση αὐτὴ νὰ δημοσιευθεῖ στὴν Ἐφημερίδα τῆς Κυβερνήσεως.

Δράμα, 30 Σεπτεμβρίου 1981

Ὁ Νομάρχης
ΑΝΑΣΤ. ΝΙΚΟΛΑΐΔΗΣ

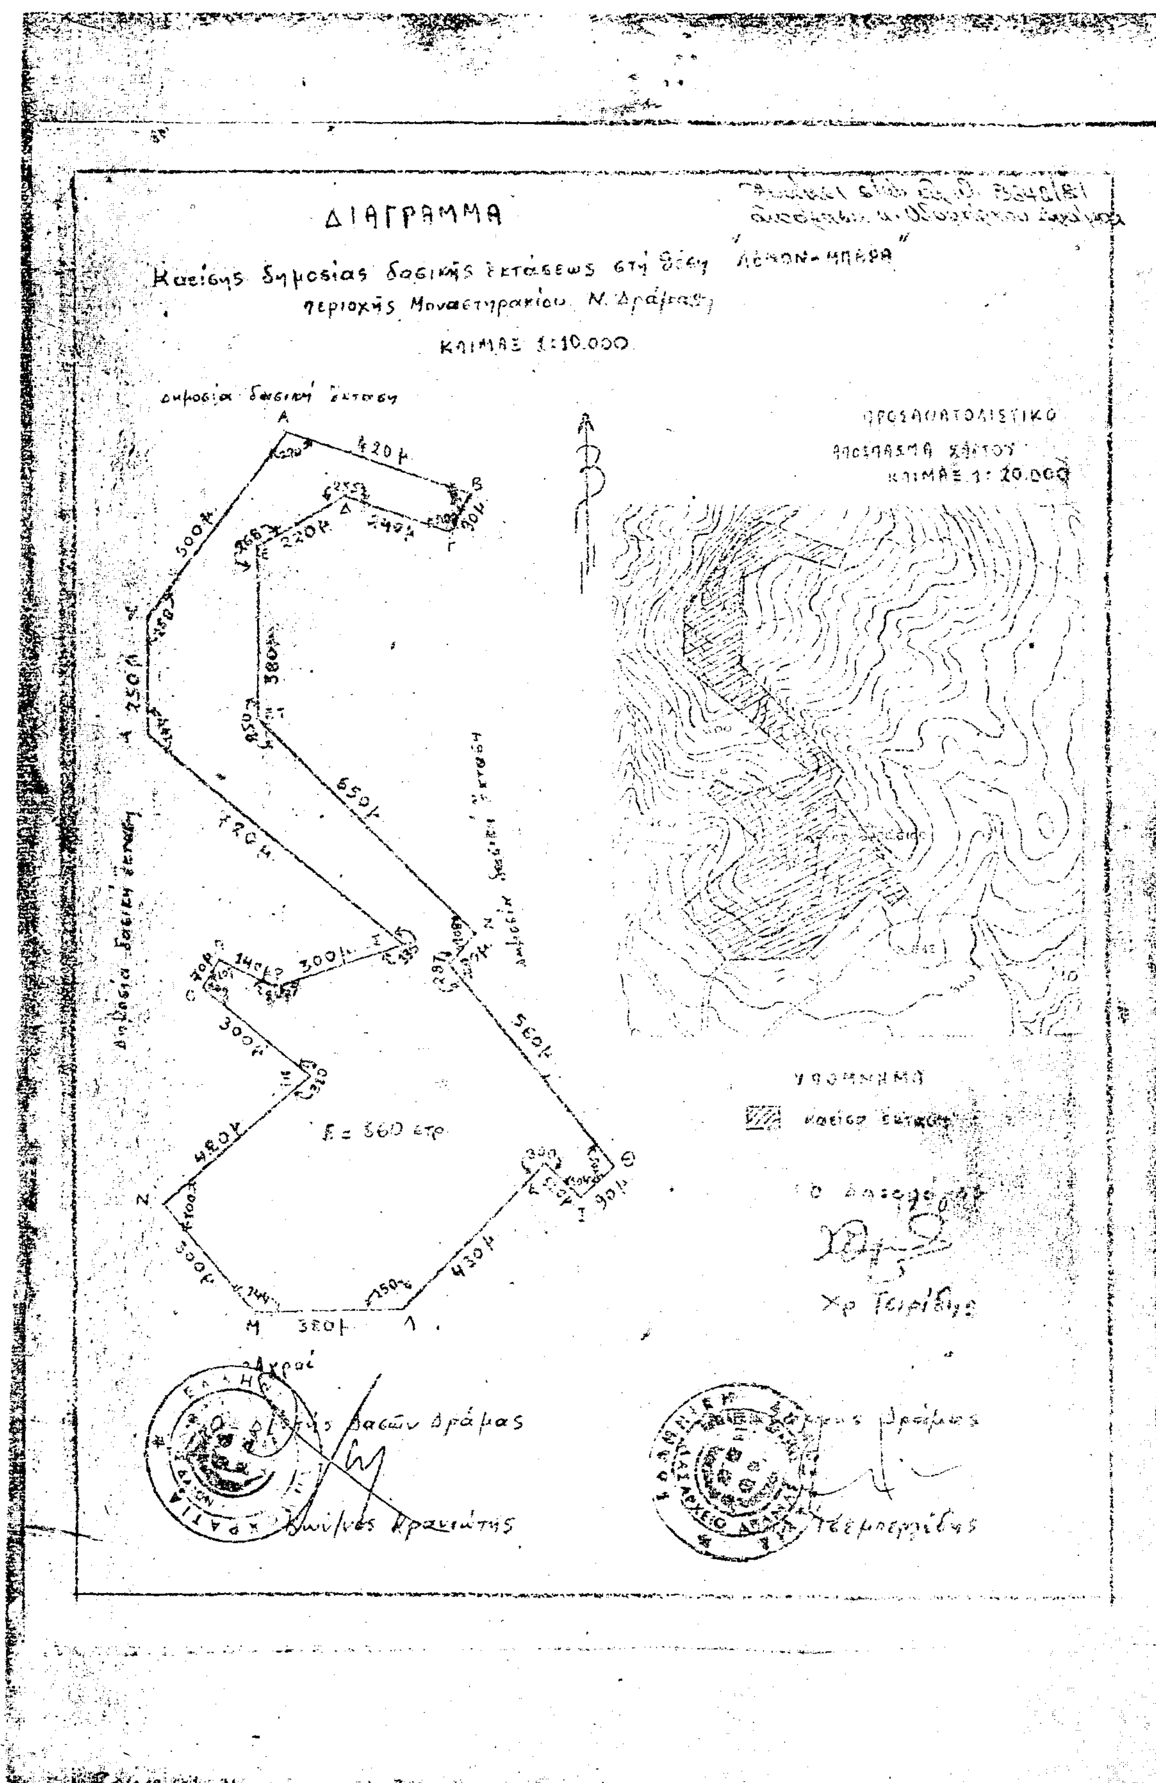
ΔΙΑΓΡΑΜΜΑ
Κατάρτισης δημοσίας δασικής εκτάσεως στη θέση "Λένον-Μπάρα" περιοχής Μοναστηρακίου Ν. Δράμας
ΚΛΙΜΑΞ 1:10.000
ΠΡΟΣΑΝΑΤΟΛΙΣΤΙΚΟ
ΑΠΟΣΠΑΣΜΑ ΧΑΡΤΟΥ
ΚΛΙΜΑΞ 1:20.000
Ε = 360 στρ.
ΥΠΟΜΝΗΜΑ
Ο Δασολόγος
Χρ. Τσιρίδης
Ο Δασάρχης Δράμας

Ἀριθ. Ν. 114 (2)

Περὶ ἐπικυρώσεως ἐκθέσεως ἐπιτροπῆς καθορισμοῦ ὁρίων αἰγιαλοῦ καὶ παραλίας στὴ θέση «ΑΓΙΟΣ ΓΕΩΡΓΙΟΣ» τῆς Κοινότητας Βασιλιτσίου, τοῦ Ν. Μεσσηνίας.

Ο ΝΟΜΑΡΧΗΣ ΜΕΣΣΗΝΙΑΣ

Ἔχοντας ὑπόψη :

1. Τὶς διατάξεις τοῦ Ν. 3200/55 «περὶ διοικητικῆς ἀποκεντρώσεως», καθὼς αὐτὲς τροποποιήθηκαν καὶ συμπληρώθηκαν μεταγενέστερα.
2. Τὶς διατάξεις τοῦ Α.Ν. 2344/40 «περὶ αἰγιαλοῦ καὶ παραλίας».
3. Τὶς διατάξεις τοῦ ἄρθρου 74 τοῦ Π.Δ/τος 636/77 «περὶ διαρθώσεως τοῦ Ὑπουργείου Οἰκονομικῶν καὶ Ὀργανισμοῦ τῶν Ὑπηρεσιῶν του».
4. Τὶς διατάξεις τοῦ Ν. 719/77 «περὶ ἀντικαταστάσεως, τροποποιήσεως καὶ συμπληρώσεως διατάξεών τινων τῆς περὶ Δημοσίων Κτημάτων Νομοθεσίας καὶ ἄλλων τινῶν διατάξεων».
5. Τὸ ἀπὸ τὸν Αὔγουστο 1980 τοπογραφικὸ διάγραμμα τοῦ συντάξαντος αὐτὸ μηχανικοῦ Δημ. Ε. Λάμπρου, κανονικὰ θεωρημένο στὶς 16.6.81 ἀπὸ τὸ Δ/ντὴ τῆς Δ/νσεως Τεχν. Ὑπηρεσιῶν Ν. Μεσσηνίας Γεωργ. Διονυσόπουλο.
6. Τὴν ἀπὸ 7.7.81 ἔκθεση καθορισμοῦ τῆς οριογραμμῆς τοῦ αἰγιαλοῦ καὶ τῆς παραλίας στὴν ἀνωτέρω περιοχή.
7. Τὸ ἀρ. Φ. 187.2/567/81/7.9.81 ἔγγραφο τοῦ ΓΕΝ, ἀποφασίζουμε :

Ἐπικυρώνουμε τὴν ἀπὸ 7.7.1981 ἔκθεση τῆς ἐπιτροπῆς καθορισμοῦ ὁρίων τοῦ αἰγιαλοῦ καὶ τῆς παραλίας, καθὼς καὶ τὸ συνοδεῦον αὐτὴ τοπογραφικὸ διάγραμμα στὴ θέση «ΑΓΙΟΣ ΓΕΩΡΓΙΟΣ» τῆς Κοινότητας Βασιλιτσίου, Ν. Μεσσηνίας.

Ἡ ἀπόφαση αὐτὴ νὰ δημοσιευθεῖ στὴν Ἐφημερίδα τῆς Κυβερνήσεως.

Καλαμάτα, 6 Ὀκτωβρίου 1981

Ὁ Νομάρχης
ΚΥΡΙΑΚΟΣ ΣΤΕΦΑΝΑΚΟΣ

ΕΚΘΕΣΗ

Ἐπιτροπῆς καθορισμοῦ τῶν ὁρίων Αἰγιαλοῦ.
Ἄρθρου 74, Π.Δ. 636/77.

Διὰ τὸν καθορισμὸν τὸ πρῶτον τῶν ὁρίων τοῦ αἰγιαλοῦ στὴ θέση Ἁγ. Γεώργιος τῆς Κοινότητος Βασιλιτσίου τοῦ Νομοῦ Μεσσηνίας.

Καλαμάτα στὶς 7.7.1981 οἱ ὑπογεγραμμένοι :

1. Παναγιώτης Κυραγιάννης, ἀναπληρωτὴς Οἰκον. Ἐφόρου Καλαμάτας ὡς Πρόεδρος.

2. Ἀθανάσιος Κατσαφάρας, Μηχανικὸς ἀναπληρωτὴς Δ.Τ.Υ.Ν. Μεσσηνίας ὡς μέλος.

3. Ἰωάννης Πολύμερος, Λιμενάρχης Καλαμάτας ὡς μέλος ἀποτελοῦντες τὴν ἐπιτροπὴ καθορισμοῦ τῶν ὁρίων τοῦ Αἰγιαλοῦ δυνάμει τοῦ ἄρθρου 74 τοῦ Π.Δ. 636/77, μετέβησαν ἐπὶ τόπου εἰς τὴν προναφερομένη περιοχὴ τὴν 2.4.1981.

Λαβόντες ὑπόψη :

1. Τὸ ἀπὸ τὸ Δημήτριο Λάμπρου Τοπογρ. Μηχανικὸ συνταχθὲν τὴν 12.8.1980 ἐλεγχθὲν καὶ θεωρηθὲν ἐν συνεχεία ἀπὸ τὴ Δ.Τ.Υ.Ν. Μεσσηνίας στὶς 18.9.1980 Τοπογραφικὸ διάγραμμα σὲ μία (1) πινακίδα εἰς κλίμ. 1 : 500.

2. Τὶς διατάξεις τοῦ Α.Ν. 2344/40 ὡς οὗτος ἐτροποποιήθη.

3. Τὴν ἐκ τῆς ἐπιτοπίου μεταβάσεως σχηματισθεῖσα ἀντίληψη περὶ τοῦ πλάτους τῆς βρεχομένης ζώνης τῆς ξηρᾶς καὶ λοιπῶν συναφῶν στοιχείων ἤτοι :

α) Τὴ μορφολογία τῆς περιοχῆς.
β) Δὲν ὑπάρχουν ἐνδείξεις μεταβολῆς τῆς καταστάσεως τῆς ἀκτῆς ἀπὸ διαβρώσεις προσχώσεις ἢ ἐκτελεσθέντα ἔργα.
γ) Οἱ Νότιοι ἄνεμοι δημιουργοῦν μεγάλο κυματισμὸ λόγῳ τοῦ μεγάλου ἀναπτύγματος κύματος ποὺ ἀρχίζει ἀπὸ τὶς Ἀφρικανικὲς ἀκτές.
δ) Τὸ Α.Φ. 187.2/452/80/21.7.80 ἔγγραφο τοῦ Γ.Ε.Ν., ἀποφασίζει :


1. Καθορίζει ἐπὶ τοῦ ὡς ἄνω τοπογραφικοῦ διαγράμματος, α) τὴν ὁριογραμμὴ αἰγιαλοῦ δι' ἐρυθρᾶς συνεχοῦς πολυγωνικῆς γραμμῆς 1.2.3.4.5.6.7.8.9.10.11.12.13.14 τῆς ὁποίας οἱ κορυφὲς ἐξασφαλίγονται ὡς σημειοῦται στὸ διάγραμμα δι' ἀποστάσεων ἀπὸ σταθερὰ σημεῖα.


β) Τὴν ὁριογραμμὴ τῆς παραλίας διὰ συνεχοῦς κιτρίνης πολυγωνικῆς γραμμῆς 1', 2', 3' ... 13', 14' τῆς ὁποίας οἱ κορυφὲς ἐξασφαλίζονται ὡς σημειοῦται στὸ διάγραμμα δι' ἀποστάσεων ἀπὸ σταθερὰ σημεῖα.

2) Ἀποφαίνεται ὅτι δὲν ὑφίσταται παλαιὸς αἰγιαλός.

3. Ἐξαιρεῖται τὸ ἐντὸς τῆς ζώνης τῆς παραλίας ὑπάρχον τμῆμα τῆς οἰκοδομῆς.

Ἡ Ἐπιτροπὴ
Π. ΚΥΡΑΓΙΑΝΝΗΣ, Α. ΚΑΤΣΑΦΑΡΑΣ
Ι. ΠΟΛΥΜΕΡΟΣ

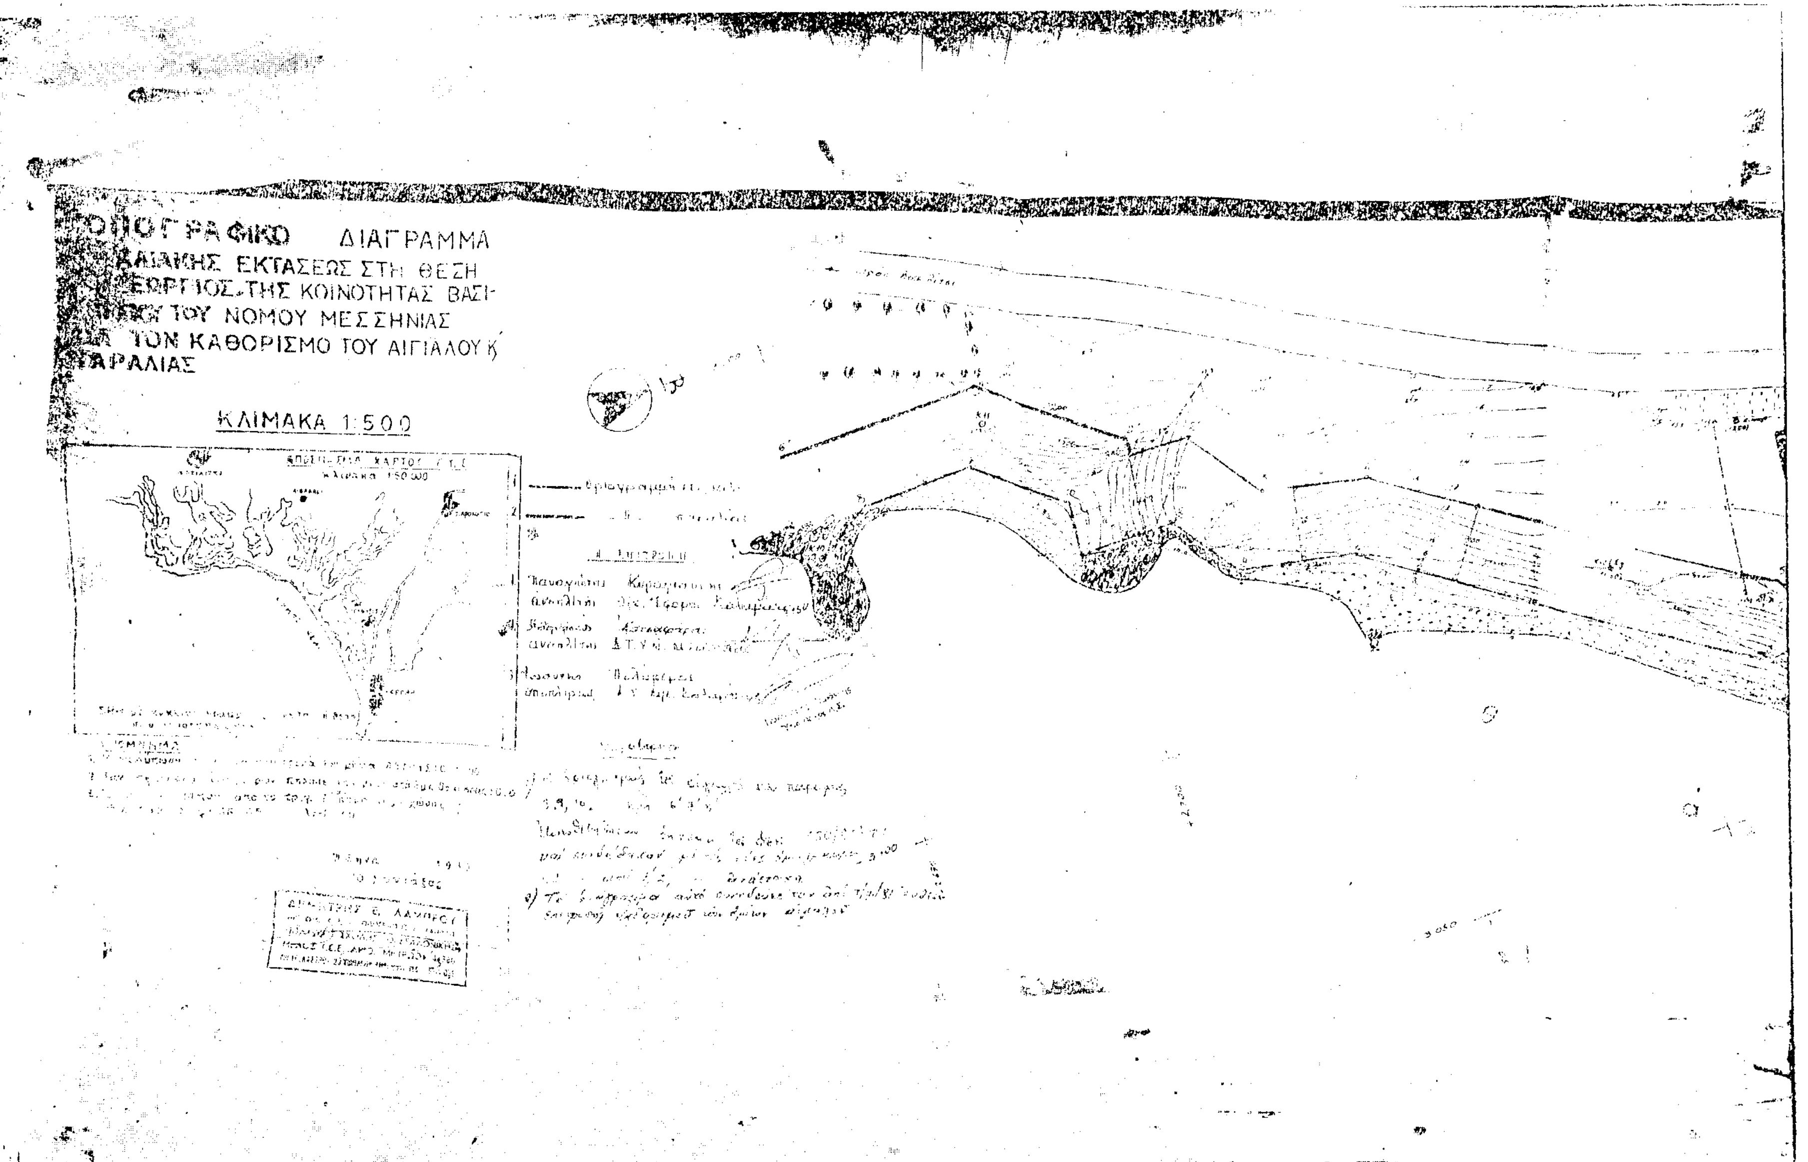
ΔΙΑΓΡΑΜΜΑ
ΕΚΤΑΣΕΩΣ ΣΤΗ ΘΕΣΗ
ΤΗΣ ΚΟΙΝΟΤΗΤΑΣ ΒΑΣΙ-
ΤΟΥ ΝΟΜΟΥ ΜΕΣΣΗΝΙΑΣ
ΤΟΝ ΚΑΘΟΡΙΣΜΟ ΤΟΥ ΑΙΓΙΑΛΟΥ
ΚΛΙΜΑΚΑ 1:500

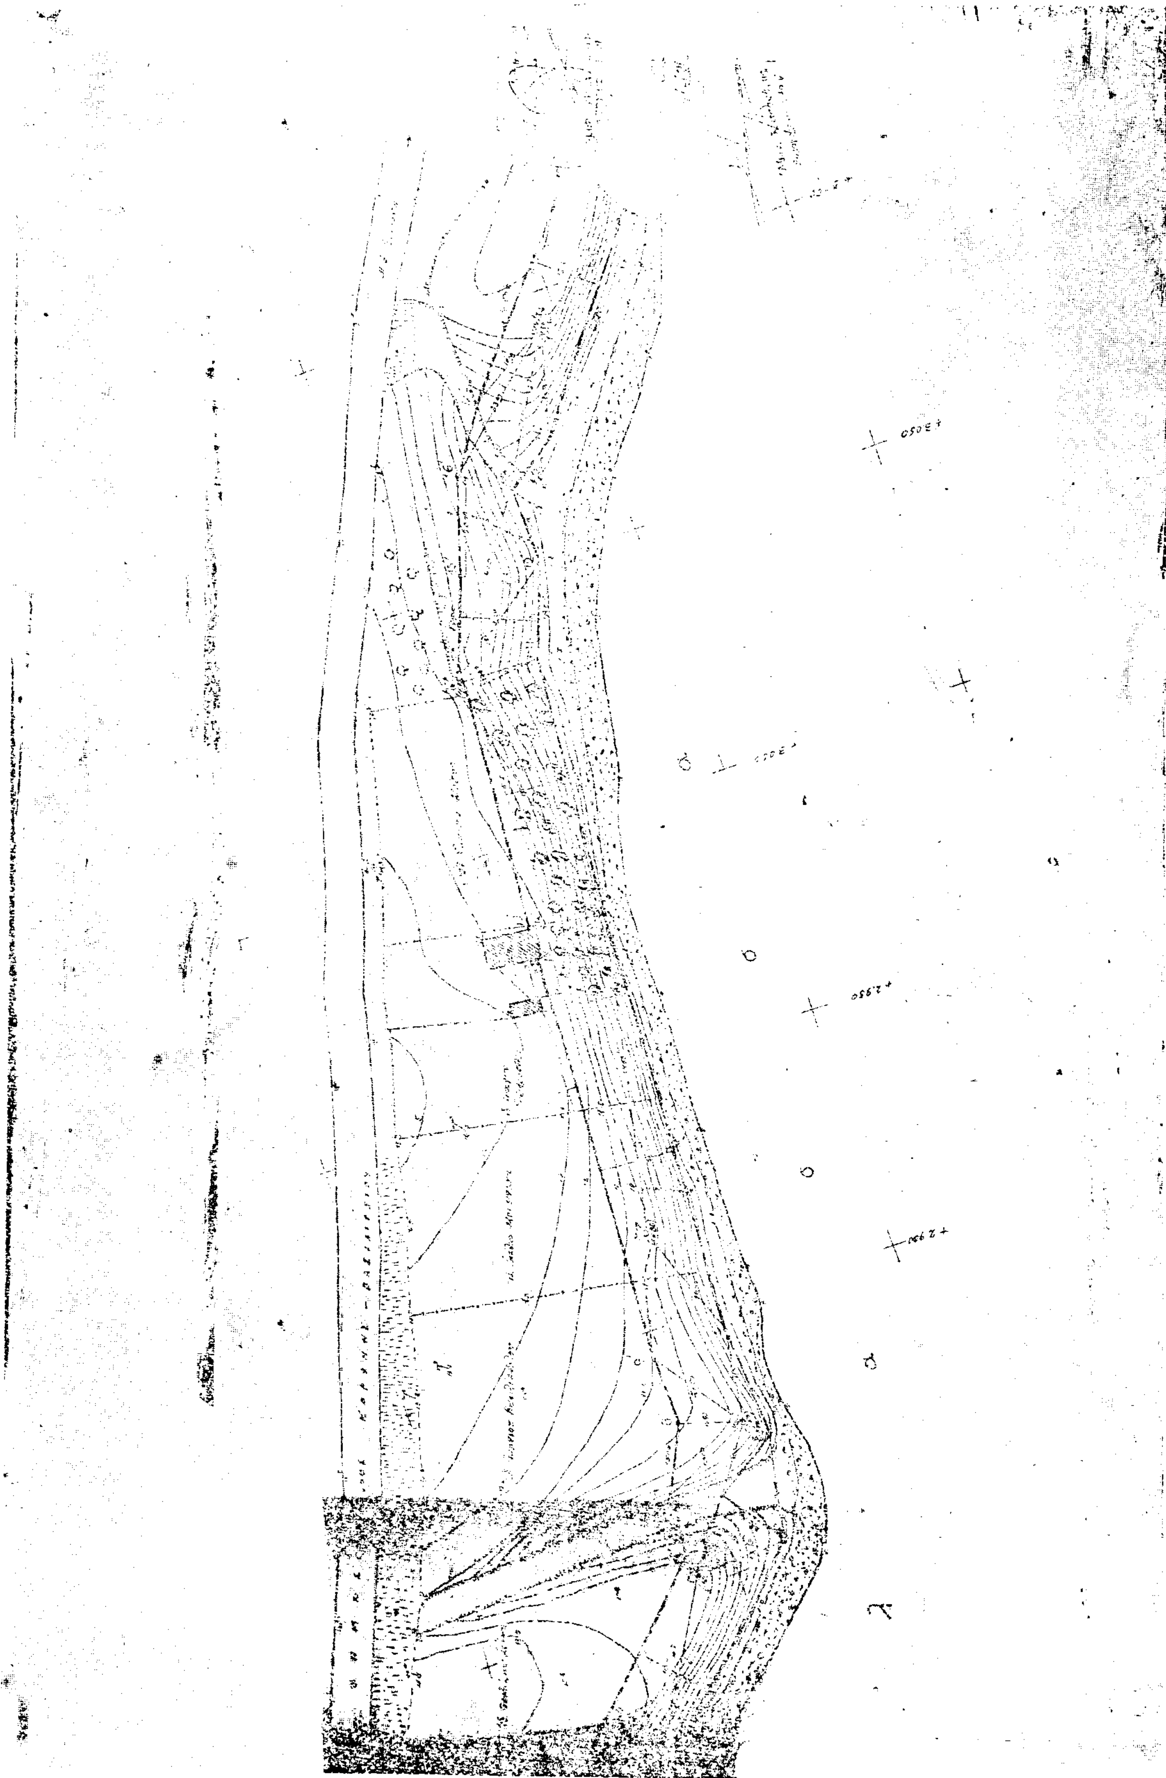

'Αριθ. 4865 (3)

Καθορισμός χειμερίου κύματος στή θέση «Μακρυά Λαγκάδα» Νικήτης πρό 'Ιδιοκτησίας Δανάης Ραφαήλ - Ρίφενσταλ.

Ο ΝΟΜΑΡΧΗΣ ΧΑΛΚΙΔΙΚΗΣ

"Εχοντας υπόψη :

1. Τις διατάξεις του Ν.3200/55 «περί διοικητικής αποκεντρώσεως», καθώς αυτές τροποποιήθηκαν και συμπληρώθηκαν μεταγενέστερα.
2. Τις διατάξεις του Α.Ν. 2344/40 «περί αιγιαλού και παραλίας».
3. Τις διατάξεις του άρθ. 74 του Π.Δ/τος 636/77 «περί διαρθρώσεως του 'Υπουργείου Οικονομικών και 'Οργανισμού των 'Υπηρεσιών του».
4. Τις διατάξεις του Ν. 719/77 «περί αντικαταστάσεως, τροποποιήσεως και συμπληρώσεως διατάξεών τινων της περί δημοσίων κτημάτων νομοθεσίας και άλλων τινών διατάξεων».
5. Την από 23.7.1981 έκθεση της από το άρθρ. 74 του Π.Δ. 636/77 προβλεπομένης επιτροπής καθορισμού της οριογραμμής αιγιαλού και παραλίας στην ανωτέρω περιοχή.
6. Το από 15.2.1981 τοπογραφικό διάγραμμα, κανονικά θεωρημένο στις 10.3.1981 από το Δ/ντή Δ/σεως Τεχν. 'Υπηρεσιών Νομού Χαλκιδικής.
7. Την αριθ. Φ.187.2/638/5.10.81 σύμφωνη γνώμη του 'Αρχηγείου Ναυτικού, αποφασίζουμε :

'Επικυρώνουμε την από 23.7.1981 έκθεση της επιτροπής καθορισμού των ορίων αιγιαλού - παραλίας, καθώς και το τοπογραφικό διάγραμμα πού τη συνοδεύει στή θέση Μακρυά Λαγκάδα - Νικήτης - πρό 'Ιδιοκτησίας Δανάης Ραφαήλ - Ρίφενσταλ και αναθέτουμε τις περαιτέρω ενέργειες στον Οίκον. "Εφορο Πολυγύρου.

'Η απόφαση αυτή να δημοσιευθεί στην 'Εφημερίδα της Κυβερνήσεως.

Πολύγυρος, 21 'Οκτωβρίου 1981

'Ο Νομάρχης
ΚΛΕΟΜ. ΟΙΚΟΝΟΜΟΠΟΥΛΟΣ

ΕΚΘΕΣΙΣ

'Επιτροπής καθορισμού των ορίων Αιγιαλού.
"Αρθρον 74 Π.Δ. 636/77.

Διά τον καθορισμόν το πρώτον ή επανακαθορισμόν των ορίων του αιγιαλού εις θέσιν Μακριά Λαγκάδα Νικήτης πρό ιδιοκτησίας Δανάης Ραφαήλ.

'Εν Πολυγύρω τη 23.7.1981 οι υπογεγραμμένοι :

1. 'Ηλίας Γρηγοριάδης Οίκ. "Εφορος, ως Πρόεδρος.
2. Γεώργιος Σουλαδάκης ΔΤΥΝ, ως Μέλος.
3. Δημήτριος Θεοχαρίδης Λιμενάρχης, ως Μέλος.

αποτελούντες την επιτροπή καθορισμού των ορίων του αιγιαλού δυνάμει του άρθρ. 74 του Π.Δ. 636/77 και της υπ' αριθ. αποφάσεως Νομάρχου (παραγρ. 1 άρθρ. 63 του Π.Δ. 636/77) συγκληθείσαι διά της 3399/81 εντολής του Προέδρου αυτής μετέβημεν επί τόπου εις την προαναφερομένην περιοχήν την Μακριά Λαγκάδα Νικήτης.

Λαβόντες υπ' όψιν :

1. Την αίτησιν της Δανάης Ραφαήλ διά της οποίας ζητείται ο καθορισμός των ορίων του αιγιαλού εις την ανωτέρω περιοχήν.
2. Το υπό του 'Αθανασίου Β. Παύλου συνταχθέν την 15.2.1981 τοπογραφικόν και υψομετρικόν διάγραμμα εις πινακίδας εις κλιμ. 1 : 500 ήλεγμένον διά την ακρίβειαν της αποτυπώσεως υπό του Χρήστου Γρηγορόπουλου Πολεοδόμου Μηχανικού την 5.3.81 και θεωρηθέν υπό της ΔΤΥΝ την 10.3.81 ως το άρθρ. 20 Ν.719/77 ορίζει.
3. Τας διατάξεις του Α.Ν. 2344/40 ως ούτος ετροποποιήθη ως και την πρός τούτον σχετικήν Δικαστηριακήν και Διοικητικήν Νομολογίαν.
4. Την εκ της επιτοπίου μεταβάσεως σχηματισθείσαν αντίληψιν περί του πλάτους της βρεχομένης ζώνης της ξηράς και λοιπών συναφών στοιχείων ήτοι :

α) Περιγραφή της μορφολογίας της περιοχής (βραχώδης, πεδινή, περίπου κλίσις εδάφους, καταπτώσεις, βλάστησις, προσχωσιγενές έδαφος, ενδείξεις μεταβολής του αιγιαλού, ύπαρξις ή μή παλαιού αιγιαλού κ.λπ.).
β) Κατάστασις της ακτής (διαβρώσεις, προσχώσεις, εκτελεσθέντα έργα κ.λπ.).
γ) Κατάστασις θαλασσίου χώρου (βάθη, ξέρες, ύφαλοι, απάπτυγμα πελάγους).
δ) Παλίρροιαι και θαλάσσια ρεύματα.
ε) 'Επικρατούσαι καιρικαί συνθήκαι (διεύθυνσις έντασις και συχνότης πνεόντων ανέμων, ύψος κύματος κ.λπ.).

5. Λοιπά στοιχεία τα οποία έλαβεν υπ' όψιν ή επιτροπή, ως παλαιά διαγράμματα, μαρτυρικαί καταθέσεις, τίτλος ιδιοκτησίας, έγγραφα ΓΕΝ, προηγούμενοι καθορισμοί εις γειτονικήν περιοχήν κ.λπ. ως και τα εξ αυτών συμπεράσματα κατά την κρίσιν της επιτροπής.
6. Τα υπό του ΓΕΝ υποδειχθέντα όρια Αιγιαλού - Παραλίας με έγγραφο Φ. 187.2/385/81, αποφασίζει :

1. Καθορίζει επί του ως άνω τοπογραφικού διαγράμματος :

α) Την οριογραμμήν του αιγιαλού δι' ερυθράς συνεχούς πολυγωνικής γραμμής 1,2,...18 της οποίας αι κορυφαί εξασφαλίζονται ....
β) Την οριογραμμήν της παραλίας διά συνεχούς κιτρίνης πολυγωνικής γραμμής 1',2',...17' της οποίας αι κορυφαί εξασφαλίζονται ....

2. 'Αποφαίνεται ότι δεν υφίσταται παλαιός αιγιαλός ή ότι υφίσταται και καθορίζει τούτον διά συνεχούς κυανής πολυγωνικής γραμμής 1'',2'',..... της οποίας αι κορυφαί εξασφαλίζονται ....
3. 'Εξαιρεί εκ της ζώνης της παραλίας τα εις αυτήν υπάρχοντα κτίσματα (οικοδομές) ή τμήματα αυτών δι' ό και περιγράφη ταύτα εις το διάγραμμα διά κιτρίνης γραμμής.

'Ο Πρόεδρος
ΗΛΙΑΣ Δ. ΓΡΗΓΟΡΙΑΔΗΣ

Τα Μέλη
ΓΕΩΡΓ. ΣΟΥΛΑΔΑΚΗΣ
Πλωτάρχης Λ.Σ. ΘΕΟΧΑΡΙΔΗΣ ΔΗΜ.

ΤΟΠΟΓΡΑΦΙΚΟΝ ΔΙΑΓΡΑΜΜΑ
ΚΑΘΟΡΙΣΜΟΥ ΟΡΙΩΝ ΑΙΓΙΑΛΟΥ-ΠΑΡΑΛΙΑΣ

ΠΕΡΙΟΧΗ ΜΑΚΡΙΑ [illegible]
ΕΝΔΙΑΦΕΡΟΜΕΝΟΣ [illegible]
ΚΟΙΝΟΤΗΣ ΝΙΚΗΤΗΣ
ΕΠΑΡΧΙΑ ΠΟΛΥΓΥΡΟΥ
ΑΡΜΟΔΙΑ ΟΙΚΟΝΟΜΙΚΗ ΕΦΟΡΙΑ ΠΟΛΥΓΥΡΟΥ
ΝΟΜΑΡΧΙΑ ΧΑΛΚΙΔΙΚΗΣ


ΚΛΙΜΑΞ 1:500

ΤΡΙΓΩΝΟΜΕΤΡΙΚΗ ΕΞΑΡΤΗΣΙΣ ΕΚ ΤΟΥ ΚΡΑΤΙΚΟΥ ΔΙΚΤΥΟΥ
ΥΨΟΜΕΤΡΙΑ ΑΦΕΤΗΡΙΑ Η ΣΤΑΘΜΗ ΤΗΣ ΘΑΛΑΣΣΗΣ ΚΑΤΑ ΤΗΝ ΜΕΣΗΝ ΠΛΗΜΜΥΡΑΝ
[illegible] ΚΕΝΤΡΟΥ [illegible]

ΜΕΘΟΔΟΣ ΑΠΟΤΥΠΩΣΕΩΣ ΤΑΧΥΜΕΤΡΙΚΗ
ΧΡΟΝΟΛΟΓΙΑ ΑΠΟΤΥΠΩΣΕΩΣ 15 ΦΕΒΡΟΥΑΡΙΟΥ [illegible]

Ο
ΣΥΝΤΑΞΑΣ ΜΗΧΑΝΙΚΟΣ

ΑΚΡΙΒΕΣ ΑΝΤΙΓΡΑΦΟΝ
23-7-81

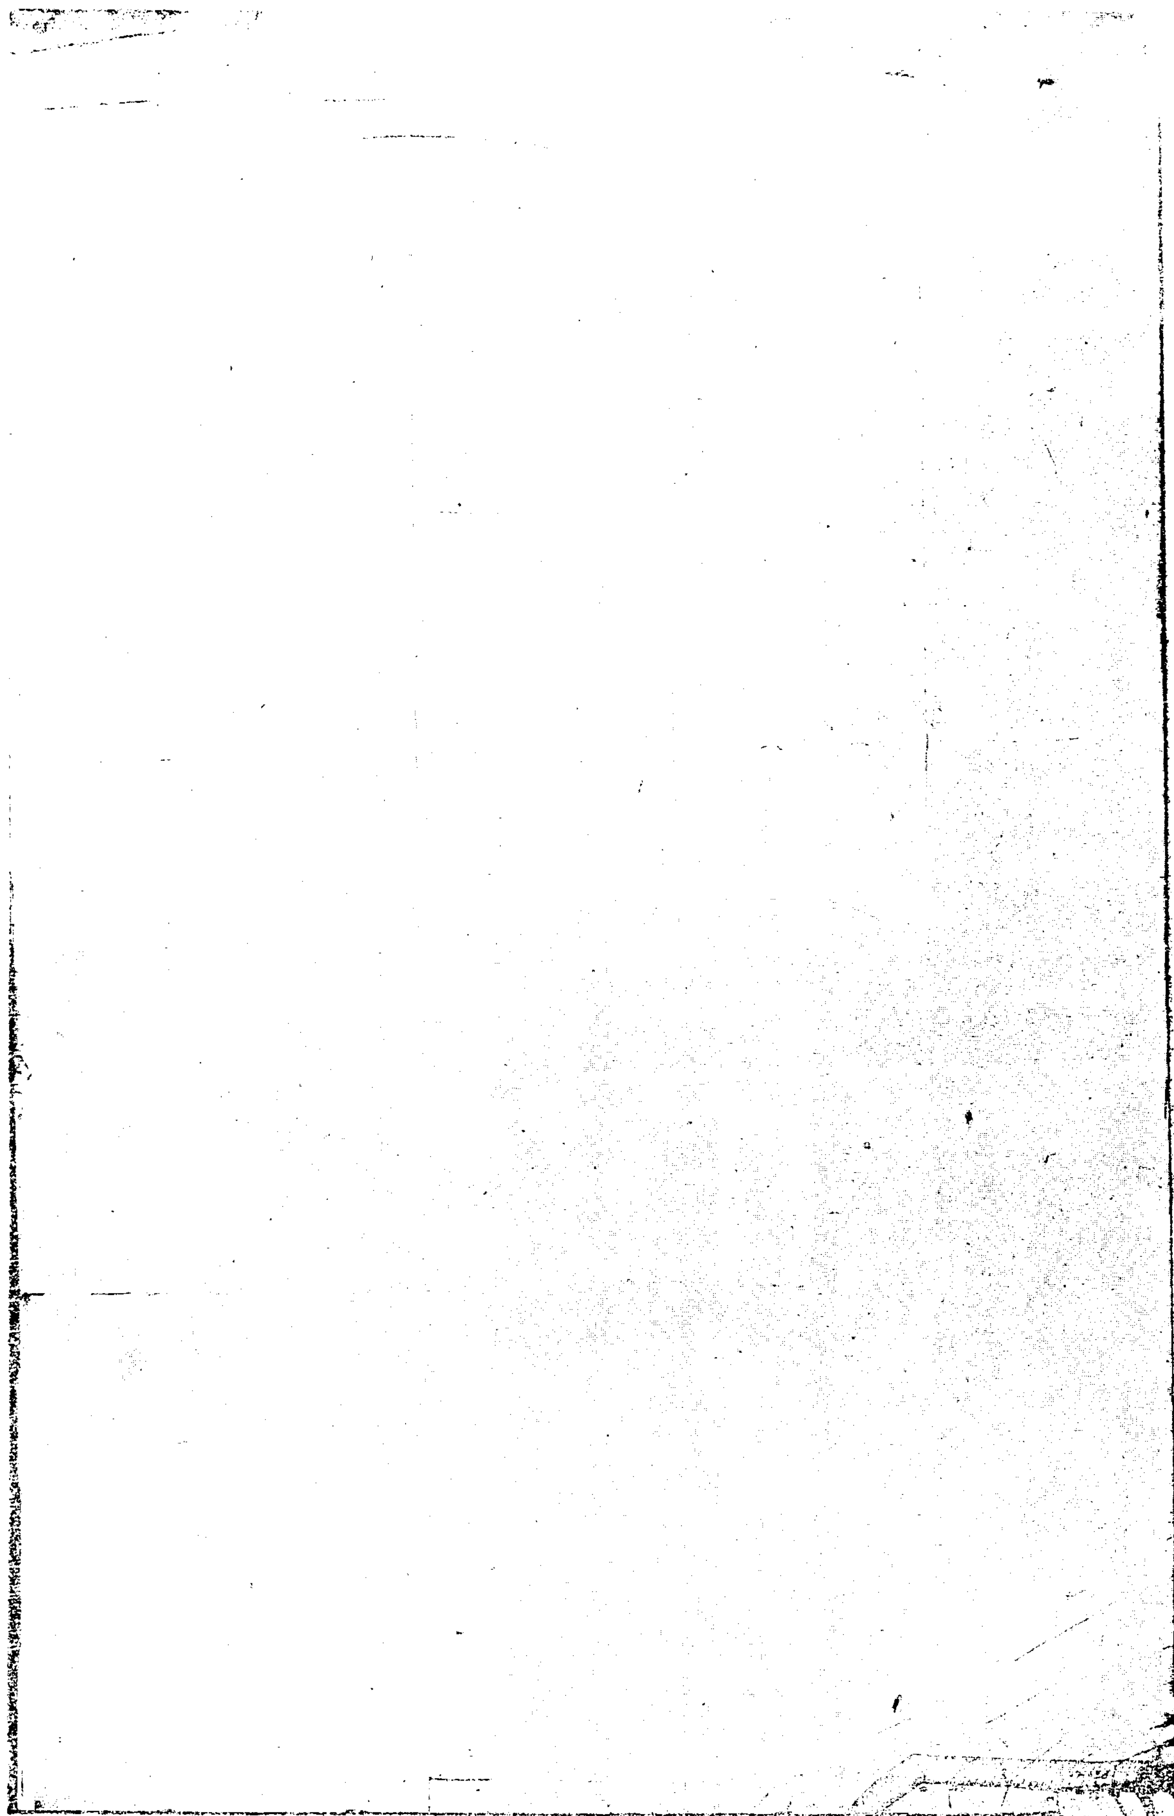



Ἀριθ. Ο.Ε. 17538 (4)

Ἐπικύρωση ἐκθέσεως καθορισμοῦ ὁριογραμμῶν αἰγιαλοῦ καὶ παραλίας στὴ θέση Μαῦρο Κεφάλι Σταυροῦ Ἀκρωτηρίου, τοῦ Νομοῦ Χανίων.

Ο ΝΟΜΑΡΧΗΣ ΧΑΝΙΩΝ

Ἔχοντας ὑπόψη :

1. Τὶς διατάξεις τοῦ Ν. 3200/1955 «περὶ διοικητικῆς ἀποκεντρώσεως», ὅπως ἰσχύουν σήμερα.

2. Τὶς διατάξεις τοῦ Α.Ν. 2344/1940 «περὶ αἰγιαλοῦ καὶ παραλίας» καὶ τὶς διατάξεις τοῦ Α.Ν. 263/1968 «περὶ τροποποιήσεως καὶ συμπληρώσεως τῶν διατάξεων περὶ Δημοσίων Κτημάτων».

3. Τὴν ἀπὸ 31 Ἰουλίου 1981 ἔκθεση τῆς Ἐπιτροπῆς καθορισμοῦ τῶν ὁρίων τοῦ αἰγιαλοῦ τῆς Οἰκον. Ἐφορίας Χανίων μὲ τὸ τοπογραφικὸ διάγραμμα τῆς ἀνωτέρω περιοχῆς ποὺ συνοδεύει τὴν ἔκθεση καὶ μνημονεύεται σ' αὐτήν.

4. Τὴ Φ.127.2/636/81 σύμφωνη γνώμη τοῦ Γ.Ε. Ναυτικοῦ, ἀποφασίζουμε :

Ἐπικυρώνουμε τὴν ἀπὸ 31 Ἰουλίου 1981 ἔκθεση τῆς Ἐπιτροπῆς καθορισμοῦ τῶν ὁρίων τοῦ αἰγιαλοῦ, μὲ τὴν ὁποία καθορίσθηκε ἡ ὁριογραμμὴ αἰγιαλοῦ καὶ παραλίας στὴν περιοχὴ Μαῦρο Κεφάλι Σταυροῦ Ἀκρωτηρίου, Ν. Χανίων, καθὼς καὶ τὸ τοπογραφικὸ διάγραμμα ποὺ συνοδεύει τὴν ἔκθεση αὐτή.

Ἡ παροῦσα ἀπόφαση μὲ τὴν ἔκθεση καὶ τὸ τοπογραφικὸ διάγραμμα, νὰ δημοσιευθοῦν στὴν Ἐφημερίδα τῆς Κυβερνήσεως.

Χανιά, 27 Ὀκτωβρίου 1981

Ὁ Νομάρχης
ΓΕΩΡΓΙΟΣ ΧΑΡΑΛΑΜΠΟΠΟΥΛΟΣ

ΕΚΘΕΣΙΣ

Ἐπιτροπῆς καθορισμοῦ τῶν ὁρίων τοῦ αἰγιαλοῦ (ἄρθρο 74 Π.Δ. 636/1977).

Διὰ τὸν καθορισμὸν τὸ πρῶτον τῶν ὁρίων τοῦ αἰγιαλοῦ στὴ θέση «Μαῦρο Κεφάλι» περιοχῆς Σταυροῦ Ἀκρωτηρίου Χανίων, πρὸ τῆς ἰδιοκτησίας Χρήστου Κασαπάκη κ.λπ.

Ἐν Χανίοις σήμερον τὴν 31ην τοῦ μηνὸς Ἰουλίου 1981, οἱ ὑπογεγραμμένοι :

1. Στυλιανὸς Καρκαβάτσος, ἀναπλ. Οἰκον. Ἐφόρου Χανίων, ὡς Πρόεδρος.

2. Αἰκατερίνη Τζούγκαρη, ἀναπλ. Δ/ντοῦ Τεχν. Ὑπηρεσιῶν Χανίων, ὡς μέλος.

3. Τριαντάφυλλος Χαλκιᾶς, Ὑπολ/χης Χανίων, ὡς μέλος, ἀποτελοῦντες τὴν ἐπιτροπὴν καθορισμοῦ τῶν ὁρίων τοῦ αἰγιαλοῦ, μετέβημεν ἐκ νέου στὴν ἀναφερομένην περιοχὴν τὴν 4.12.1980, καὶ

Λαβόντες ὑπ' ὄψει :

1. Τὴν ἀπὸ 29.7.1980 αἴτηση τῶν Χρήστου καὶ Εὐαγγελίας Κασαπάκη, διὰ τῆς ὁποίας ζητεῖται ὁ καθορισμὸς τῶν ὁρίων τοῦ αἰγιαλοῦ στὴν ἀνωτέρω θέση.

2. Τὸ ὑπὸ τοῦ πολ/κοῦ μηχ/κοῦ Κ. Κοσκινᾶ συνταχθὲν τὸν Ἰούλιον 1980 τοπογραφικὸ-ὑψομετρικὸ διάγραμμα σὲ κλίμακα 1 :500, ἠλεγμένον γιὰ τὴν ἀκρίβεια τῆς ἀποτυπώσεως ὑπὸ τῆς Τοπ/φου Μηχ/κοῦ Αἰκατερίνης Τζούγκαρη καὶ θεωρηθὲν τὴν 31.7.1981 ἀπὸ τὸν Δ/ντὴ Τεχν. Ὑπηρ. Νομοῦ Χανίων.

3. Τὶς διατάξεις τοῦ Α.Ν. 2344/40, ὡς σήμερα ἰσχύει.

4. Τὸ ἔγγραφο τοῦ Γ.Ε.Ν. ἀριθ. Φ. 187.2/164/23.3.1981.

5. Τὴν ἐκ τῶν ἐπιτοπίων μεταβάσεων σχηματισθεῖσαν ἀντίληψιν περὶ τοῦ πλάτους τῆς βρεχομένης ζώνης τῆς ξηρᾶς ὑπὸ τῶν μελῶν τῆς ἐπιτροπῆς.

6. Τὸ γεγονὸς ὅτι ὁλόκληρος σχεδὸν ἡ περιοχὴ εἶναι βραχώδης καὶ ἄγονος.

7. Τὰ ἔγγραφα τοῦ Γ.Ε.Ν. ἀριθ. Φ.187.2/631/77 καὶ 187.2/253/78, ἀποφασίζει :

1. Καθορίζει ἐπὶ τοῦ ὡς ἄνω τοπογραφικοῦ διαγράμματος

α) Τὴν ὁριογραμμὴν τοῦ αἰγιαλοῦ δι' ἐρυθρᾶς συνεχοῦς πολυγωνικῆς γραμμῆς 1,2,3,4,5,6,7,8,9,10,11,12,13,14 καὶ 15, τῆς ὁποίας αἱ κορυφαὶ ἐξασφαλίζονται δι' ἀποστάσεως ἀπὸ σταθερὰ σημεῖα.


β) Τὴν ὁριογραμμὴν τῆς παραλίας διὰ συνεχοῦς κιτρίνης πολυγωνικῆς γραμμῆς 1',2',3',4',5',6',7',8',9',10',11',12', 13',14',15',16',17',18',19',20',21',22', καὶ 23', τῆς ὁποίας αἱ κορυφαὶ ἐξασφαλίζονται ὡς ἀνωτέρω.


2. Ἀποφαίνεται ὅτι δὲν ὑφίσταται παλαιὸς αἰγιαλός.

3. Ἐξαιρεῖ ἐκ τῆς ζώνης τῆς παραλίας τὰ εἰς αὐτὴν ὑπάρχοντα κτίσματα ἢ τμήματα αὐτῶν.

Ἡ Ἐπιτροπὴ

ΣΤΥΛ. ΚΑΡΚΑΒΑΤΣΟΣ, ΑΙΚΑΤΕΡ. ΤΖΟΥΓΚΑΡΗ
ΤΡΙΑΝΤ. ΧΑΛΚΙΑΣ

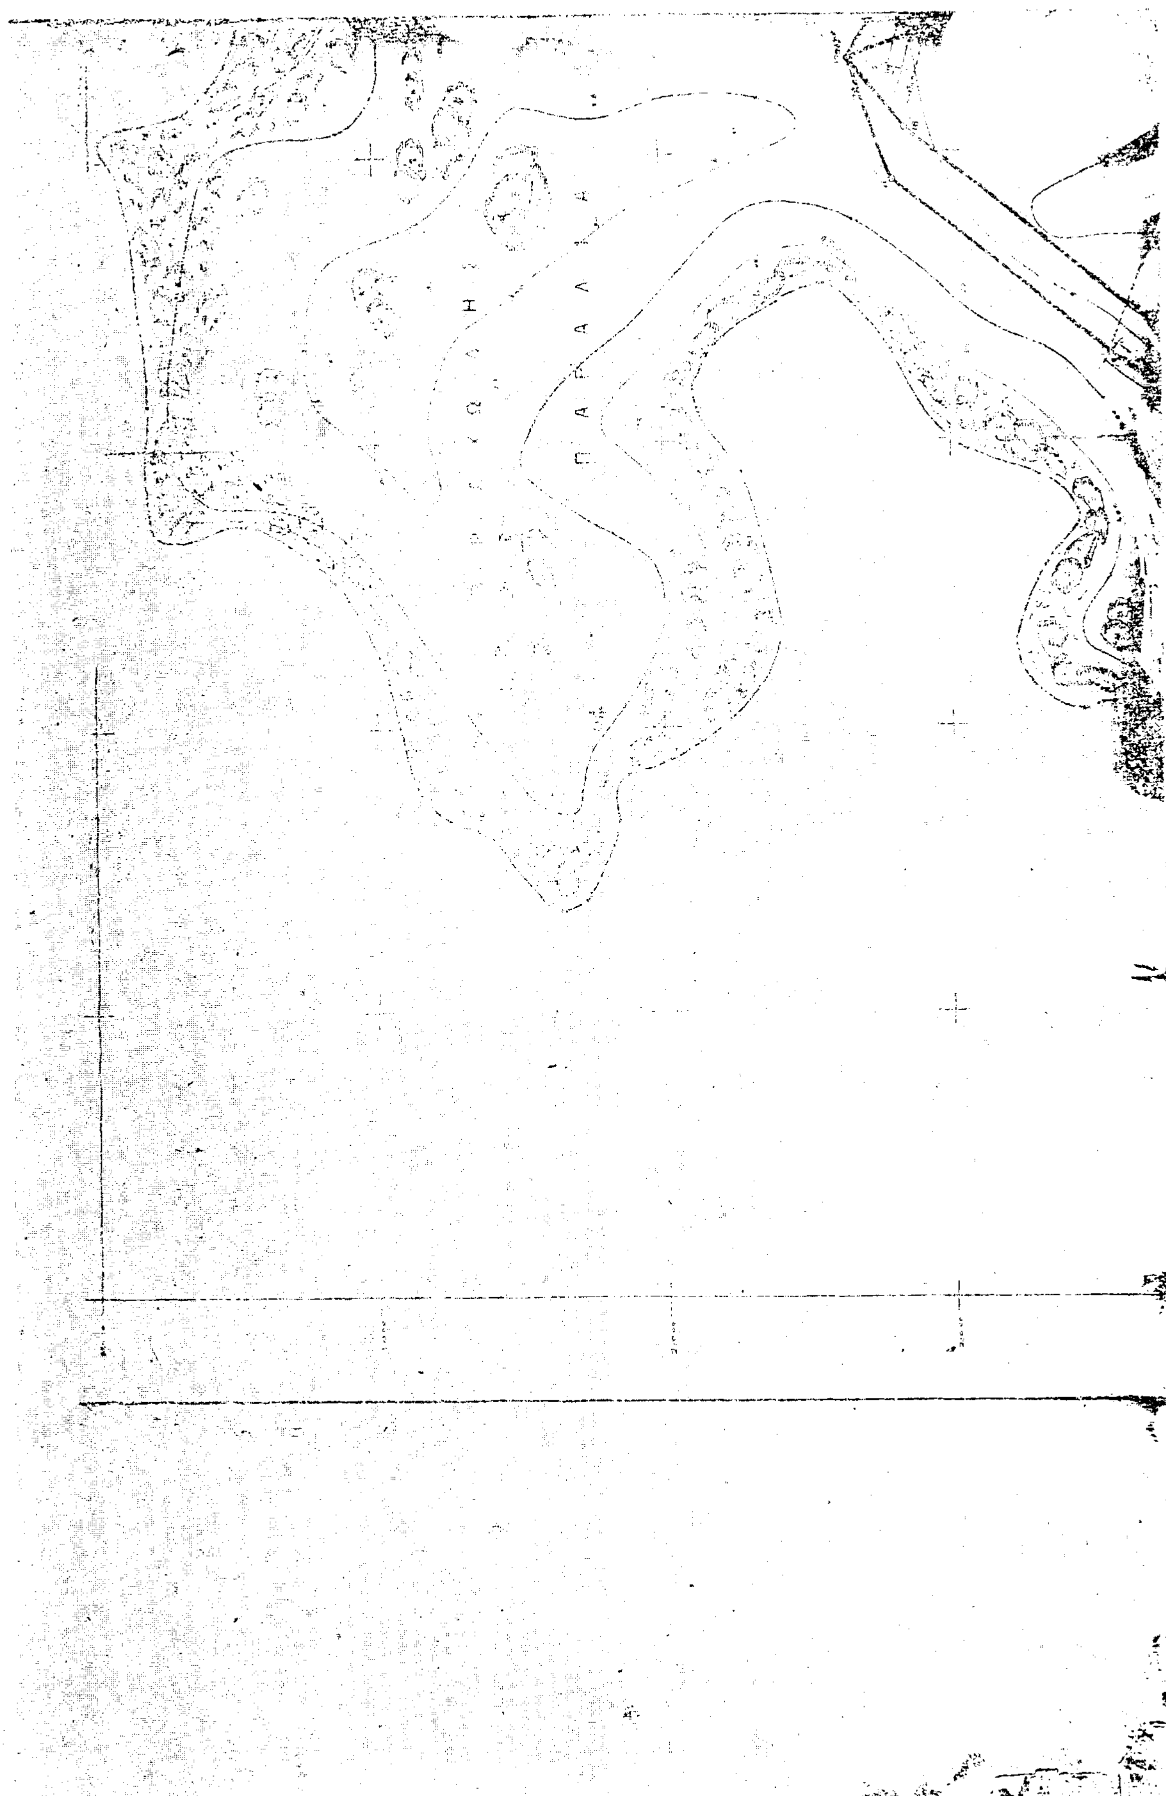

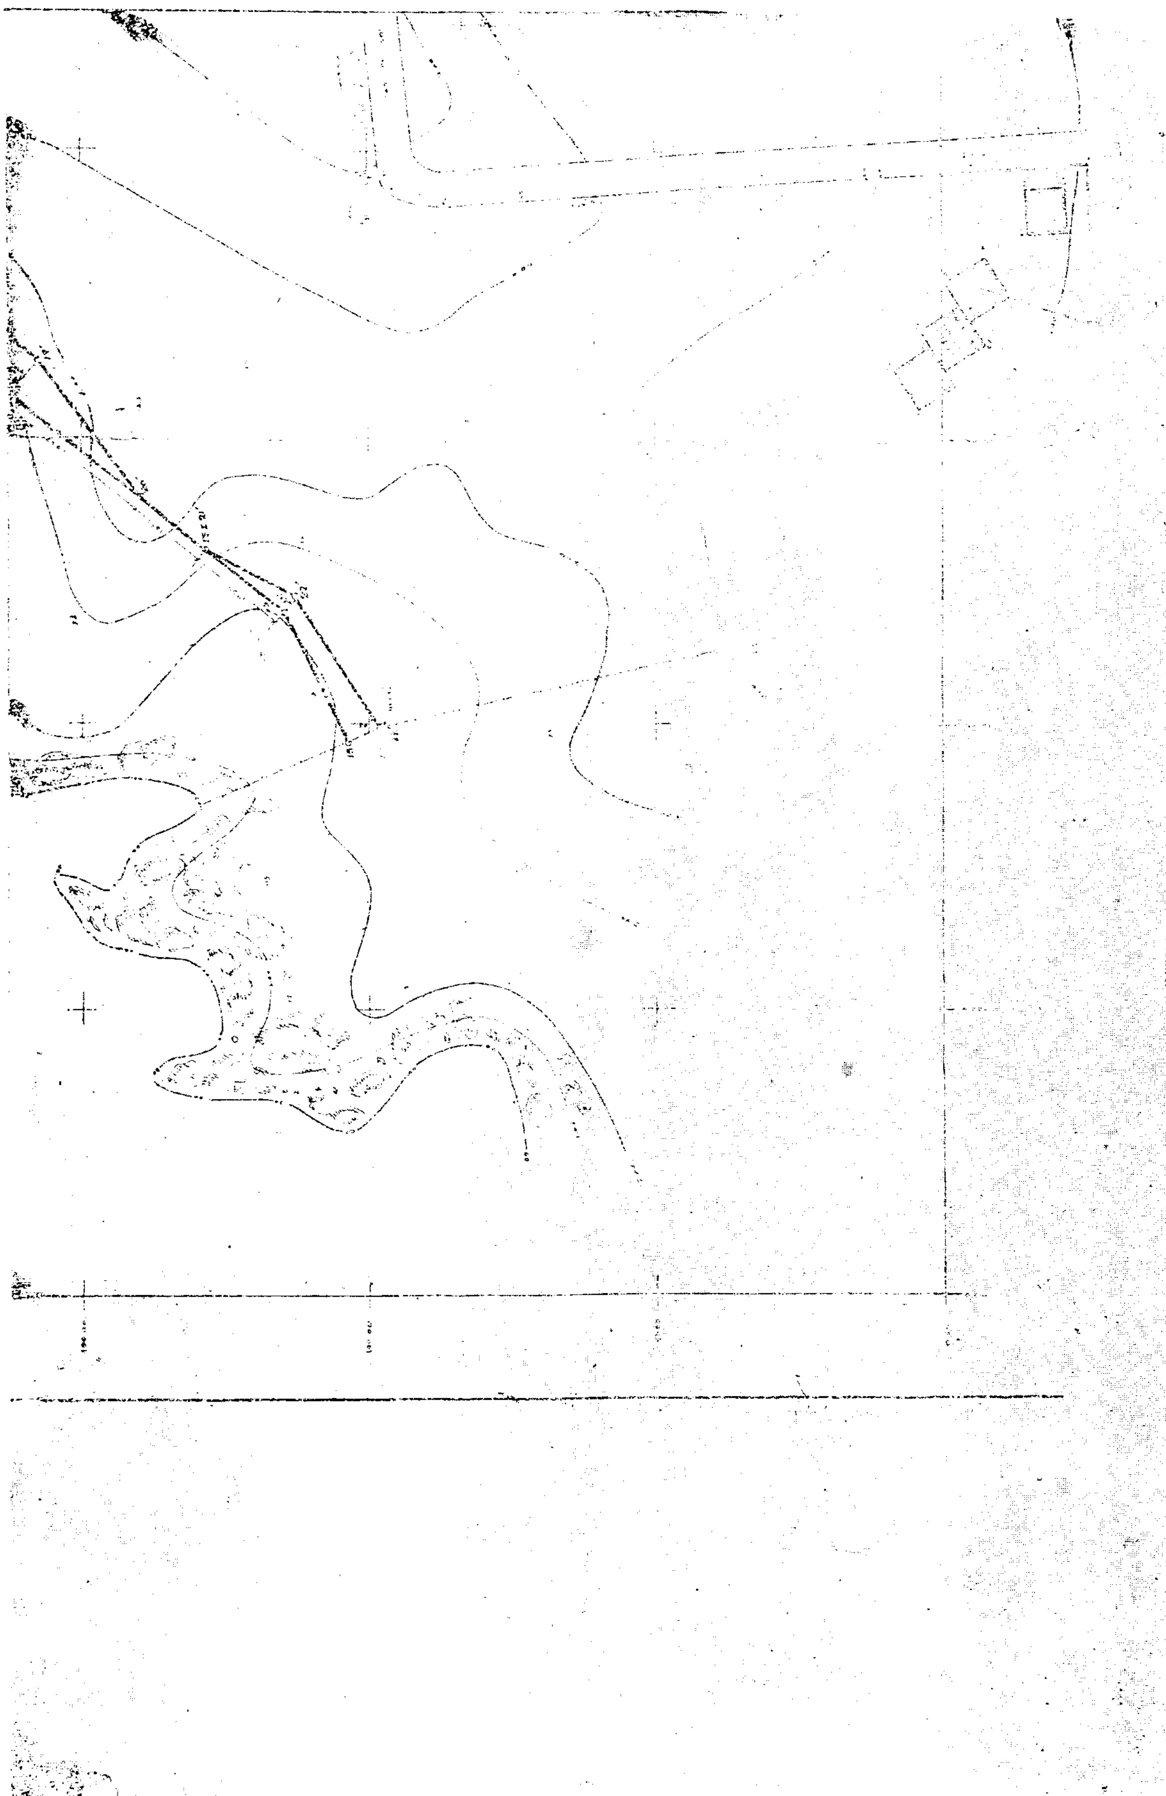

ΔΙΑΓΡΑΜΜΑ
ΚΑΘΟΡΙΣΜΟΣ ΟΡΙΩΝ ΑΙΓΙΑΛΟΥ - ΠΑΡΑΛΙΑΣ
ΠΕΡΙΟΧΗ "ΜΑΥΡΟ ΚΕΦΑΛΙ" ΣΤΑΥΡΟΥ ΑΚΡΩΤΗΡΙΟΥ
ΕΝΔΙΑΦΕΡΟΜΕΝΟΣ
Ζαχ. Σιβιτζόπουλος
ΚΟΙΝΟΤΗΣ ΚΟΥΝΟΥΠΙΔΙΑΝΩΝ
ΕΠΑΡΧΙΑ ΚΥΔΩΝΙΑΣ
ΑΡΜΟΔΙΑ ΟΙΚΟΝ. ΕΦΟΡΙΑ ΧΑΝΙΩΝ
ΝΟΜΑΡΧΙΑ ΧΑΝΙΩΝ
ΚΛΙΜΑΞ 1:500
Ισοδιάστασις
ΥΨΟΜ. ΑΦΕΤΗΡΙΑ ΕΠΙΦ. ΘΑΛΑΣΣΗΣ
ΤΡΙΓΩΝΟΜ. ΕΞΑΡΤΗΣΙΣ ΔΕΝ ΥΠΑΡΧΕΙ
ΧΑΝΙΑ ΙΟΥΛΙΟΣ 1980
Ο ΣΥΝΤΑΞΑΣ
ΕΘΕΩΡΗΘΗ
ΗΛΕΓΧΘΗ
Καθορισμοί το πρώτον
ΕΘΕΩΡΗΘΗ ΚΑΙ ΒΕΒΑΙΟΥΤΑΙ
Η ΜΗΧΑΝΙΚΟΣ
ΑΙΚ. ΤΣΟΥΤΑΚΗ
Β
Δ
Α
Ν
ΧΑΛΕΙΑΣ
ΤΣΟΥΓΚΡΑΚΗ
Εθεωρήθη τη 21.7.1981
Εθεωρήθη και εγκρίνεται
Χανιά
Γ. ΚΑΡΑΜΑΝΩΛΟΠΟΥΛΟΣ
ΑΜΟΣ
ΑΠΟΣΠΑΣΜΑ ΕΚ ΤΟΥ ΧΑΡΤΟΥ
ΚΛΙΜΑΞ 1:50000
KHERSON

